
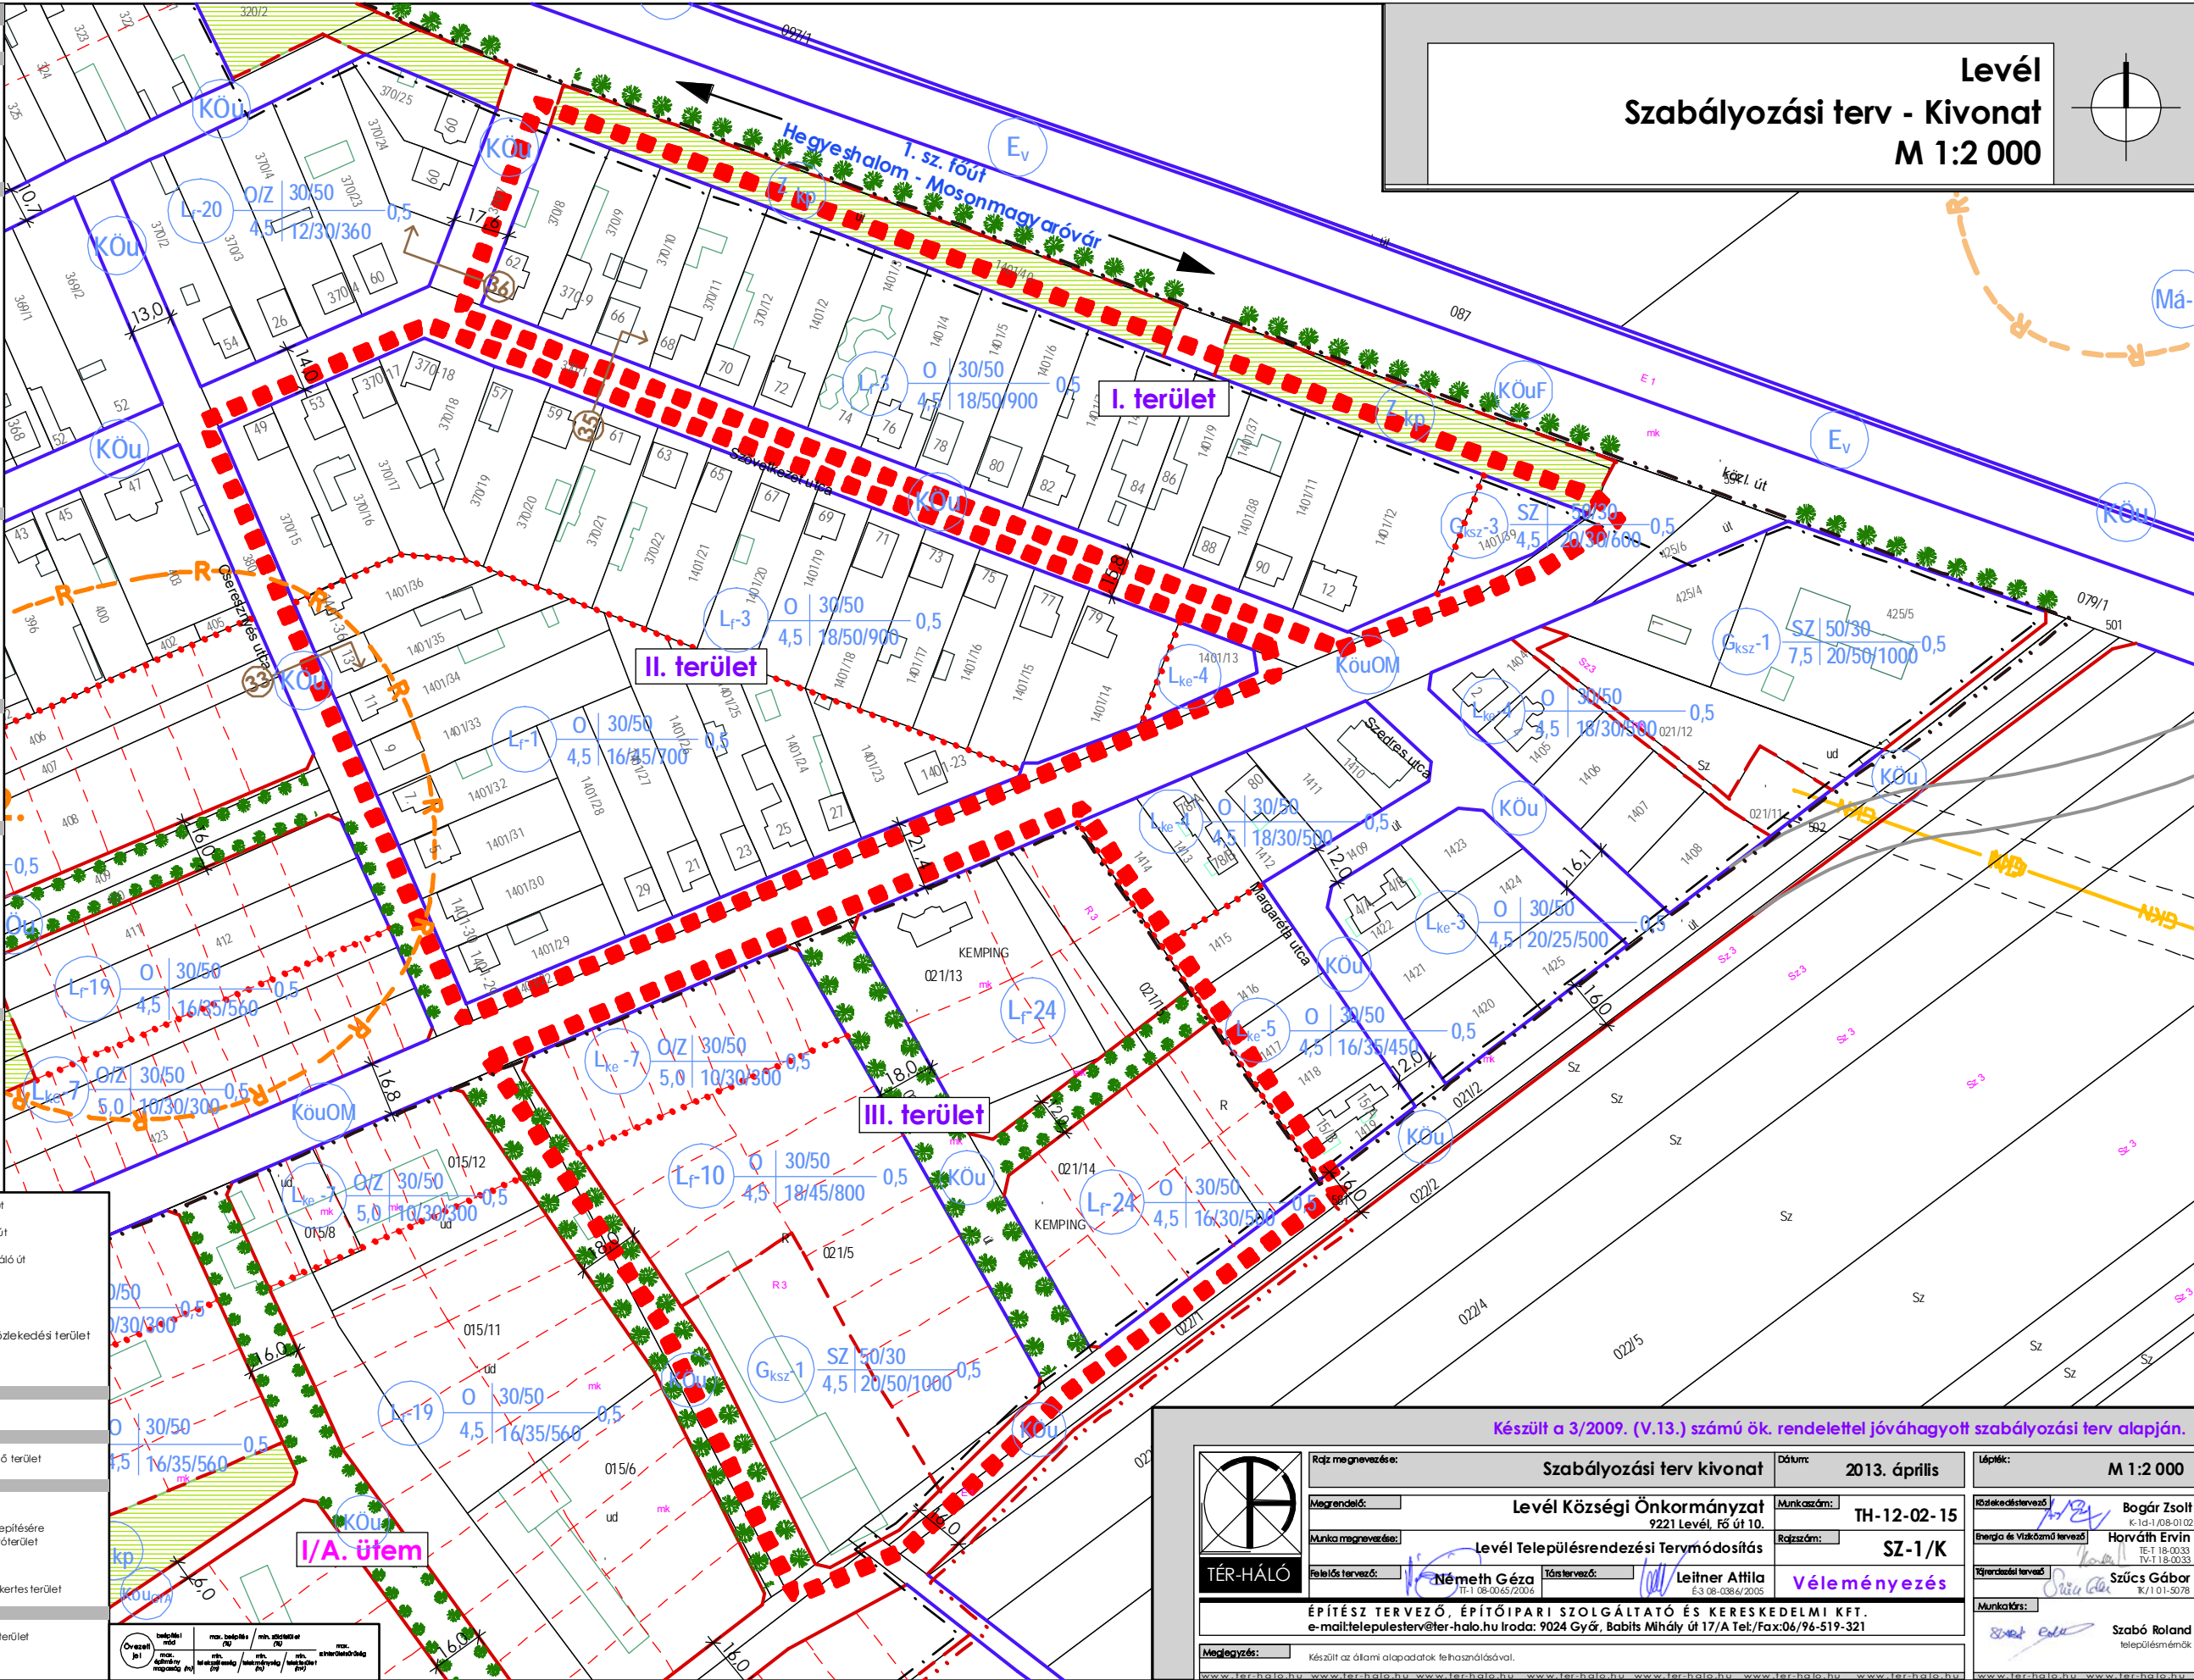


Jelmagyarázat

Meglévő	Tervezett
Határvonalak	
	központi terület határa
	belső terület határa
	beépített és beépítésre szánt terület határa
	beépítésre nem szánt terület határa
	módosítással érintett területek
Szabályozási jelek	
	központi szabályozási vonal (a belterületen)
	szabályozási vonal
	10 éves fűli szabályozási vonal
	magszűnteljel
	eltérő területfelhasználás határa
	irányadó telekhatár
	eltérő övezetek határa
	beültetési kötelezettség
	építési hely
	építési hely, gazdasági célú építmények elhelyezésére
	építési vonal
Művi értékvédelem	
	helyi védett érték
	helyi védett épületek teke
	utcai védelem
	régészeti terület határa, 2008-as hatástanulmány szerint
	régészeti terület határa, 2003-as hatástanulmány szerint
	védett stáció
Táj- és természetvédelem	
	védendő fák
	telepítendő fasor
	kötelező fásítás
	zöldfelület
Közművek	
	20 kV-os villamos távvezeték és 6 m-es védőtávolsága
	220 kV-os villamos távvezeték és 18 m-es védőtávolsága
	400 kV-os villamos távvezeték és 28 m-es védőtávolsága
	nagynyomású gázvezeték és 46 m-es védőtávolsága
	nagy-köznyomású gázvezeték 9 m-es védőtávolsága
	gázfogaó állomás
Egyéb jelek	
	mintakeresztszelvények helye
	vasút nyomvonala
	vizgádközponti terület
	tervezett állattartó telep 500 m-es védőtávolsága
	50 db alatti zajszt határa
	por kiváltság határa
Övezeti jelek	
Beépítésre szánt területek	
	Lakóterület
	Lk falusias lakóterület
	Lke kertvárosi lakóterület
	Lk kisvárosi lakóterület
Vegyes terület	
	V településközponti vegyes terület
Gazdasági terület	
	Gkszk kereskedelmi, szolgáltató
	Gip gazdasági, ipari
	Gipz gazdasági, ipari - zavaró
Különleges terület	
	Ksp sport és szabadidős terület
	Kf temető
	Kh hulladékudvar
	Kk közmű
	Kv vizgádközponti terület (bányász)
Beépítésre nem szánt területek	
Közelítési terület	
	KöuOF másodrendű főút
	KöuOM országos mellékút
	KöuGY települési gyűjtőút
	Köu lakóutca, kiszolgáló út
	KöuNN magánút
	KöuGYA gyalogút
	KöuKV köztérpályás közlekedési terület
	KöuV vasúti terület
	Köz zöldterület
Zöldterület	
	Zkp közpark
Bróterület	
	Ev védelmi célú erdő terület
Mezőgazdasági terület	
	Msz szántó
	Msz-1 szőlőművelés terület
	Mr rét, legelő, gyepek
	Mk mezőgazdasági kert terület
Vizgádközponti terület	
	V vizgádközponti terület
	Vhl halastó

Levél
Szabályozási terv - Kivonat
M 1:2 000

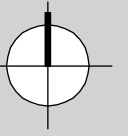

Készült a 3/2009. (V.13.) számú ök. rendelettel jóváhagyott szabályozási terv alapján.

	Rajz megnevezése: Szabályozási terv kivonat	Dátum: 2013. április	Lépték: M 1:2 000
Megrendelő: Levél Községi Önkormányzat 9221 Levél, Fő út 10.	Munkaszám: TH-12-02-15	Munka megnevezése: Levél Településrendezési Tervmódosítás	Munka készítője: Bogár Zsolt K:14-1,08-01-02
Felelős tervező: Németh Géza T:1-08-0045/2006	Tervező: Leitner Attila E:3-08-0384/2005	Rajzszám: SZ-1/K	Munka ellenőrzője: Horváth Ervin E:1-18-0033 T:1-18-0033
ÉPÍTÉSZ TERVEZŐ, ÉPÍTŐIPARI SZOLGÁLTATÓ ÉS KERESKEDELMI KFT. e-mail:telepulestervez@ter-halo.hu Iroda: 9024 Győr, Babits Mihály út 17/A Tel./Fax:06/96-519-321		Munka készítője: Szűcs Gábor K:1-01-5078	
Munka készítője: Szabó Roland telepulestervez@ter-halo.hu		Munka készítője: Szabó Roland telepulestervez@ter-halo.hu	