


Jelmagyarázat	
Meglévő	Tervezett
<b>Határvonalak</b>	
Közigazgatási terület határa	
belferületi határ	
beépített és beépítésre szánt ill. beépítésre nem szánt terület határa	
módosítással érintett területek	
<b>Szabályozási jelek</b>	
szabályozási vonal (a belferületen)	
szabályozási vonal	
10 éven túli szabályozási vonal	
megszüntetőjel	
eltérő területfelhasználás határa	
irányadó telekhatár	
eltérő övezetek határa	
beültetési kötelezettség	
építési hely	
építési hely, gazdasági célú építmények elhelyezésére	
építési vonal	
<b>Művi értékvédelem</b>	
helyi védett érték	
helyi védett épületek teke	
utcai védelem	
régészeti terület határa, 2008-as hatástanulmány szerint	
régészeti terület határa, 2003-as hatástanulmány szerint	
védett stáció	
<b>Táj- és természetvédelem</b>	
védenéző fák	
telepítendő fasor	
kötelező fásítás	
zöldfelület	
<b>Közművek</b>	
20 kV-os villamos távvezeték és 6 m-es védőtávolsága	
220 kV-os villamos távvezeték és 18 m-es védőtávolsága	
400 kV-os villamos távvezeték és 28 m-es védőtávolsága	
nagyfeszültségű gázvezeték és 46 m-es védőtávolsága	
nagy-köznyomású gázvezeték 9 m-es védőtávolsága	
gázfogaadó állomás	
<b>Egyéb jelek</b>	
mintakeresztszelvények helye	
vasút nyomvonala	
vizgazdálkodási terület	
tervezett állattartó telep 500 m-es védőtávolsága	
50 db alatti zajszt határa	
parkolási határa	

Övezeti jelek	
Beépítésre szánt területek	
<b>Lakóterület</b>	
falusias lakóterület	
kertvárosi lakóterület	
kisvárosi lakóterület	
<b>Vegyes terület</b>	
településközpont vegyes terület	
<b>Gazdasági terület</b>	
kereskedelmi, szolgáltató	
gazdasági, ipari	
gazdasági, ipari - zavaró	
<b>Különleges terület</b>	
sport és szabadidős terület	
temető	
hulladékudvar	
közny	
vizgazdálkodási terület (bányász)	
<b>Beépítésre nem szánt területek</b>	
<b>Közeledési terület</b>	
másodrendű főút	
országos mellékút	
települési gyűjtőút	
lakóutca, kiszolgáló út	
magánút	
gyalogút	
kötőpályás közlekedési terület	
vasúti terület	
zöldterület	
közpark	
<b>Erősterület</b>	
védelmi célú erdő terület	
<b>Mezőgazdasági terület</b>	
szántó	
szélerőművek telepítésére	
vizgátható szántóterület	
rét, legelő, gyepek	
mezőgazdasági kertés terület	
<b>Vizgazdálkodási terület</b>	
vizgazdálkodási terület	
halastó	

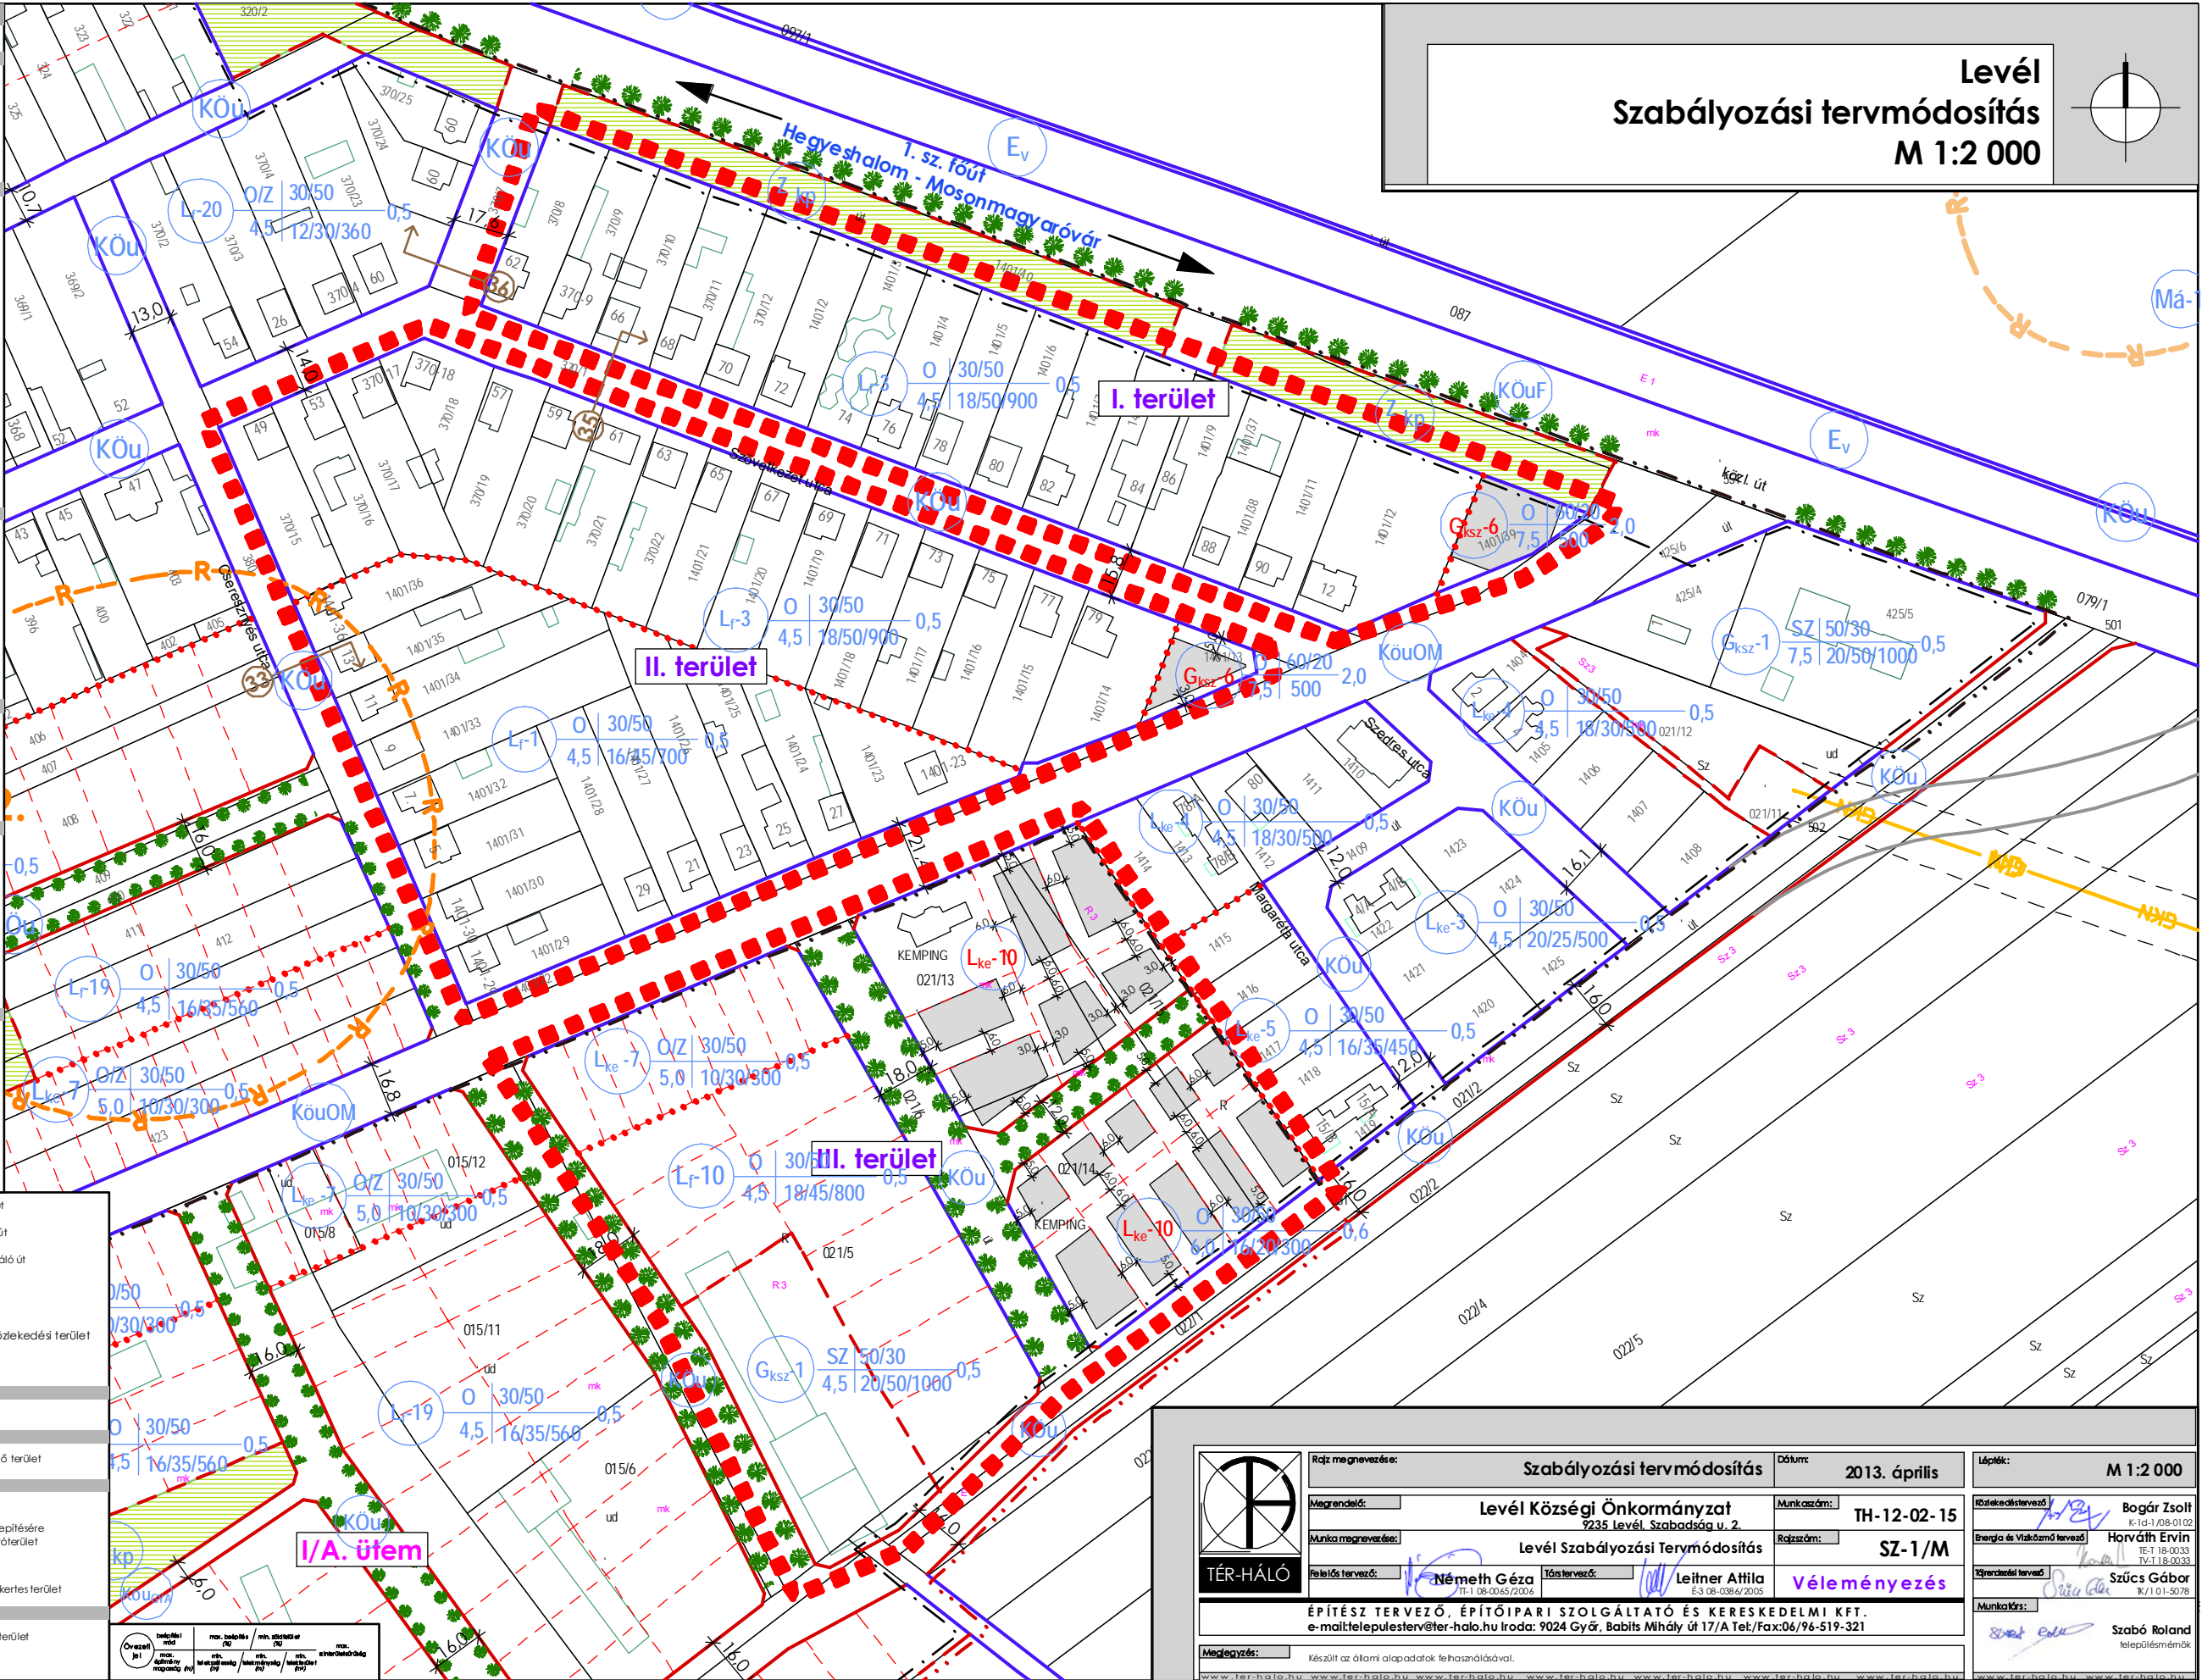

**Levél**  
**Szabályozási termódosítás**  
**M 1:2 000**

	<b>Szabályozási termódosítás</b>	Dátum: <b>2013. április</b>	Légrész: <b>M 1:2 000</b>
	<b>Levél Községi Önkormányzat</b> 9235 Levél, Szabadság u. 2.		Munkaszám: <b>TH-12-02-15</b>
	<b>Levél Szabályozási Termódosítás</b>		Rajzszám: <b>SZ-1/M</b>
	Felelős tervező: <b>Németh Géza</b> <small>7/1-08-0045/2006</small>	Tervező: <b>Leitner Anikó</b> <small>É-3-08-038/2005</small>	<b>Véleményezés</b>
<b>ÉPÍTÉSZ TERVEZŐ, ÉPÍTŐIPARI SZOLGÁLTATÓ ÉS KERESKEDELMI KFT.</b> e-mail: teleuleserv@ter-halo.hu Iroda: 9024 Győr, Babits Mihály út 17/A Tel./Fax: 06/96-519-321			
Készült az általa alapadatok felhasználásával.			
Munkatársak:		Szabó Roland <small>telepulesmenek</small>	