
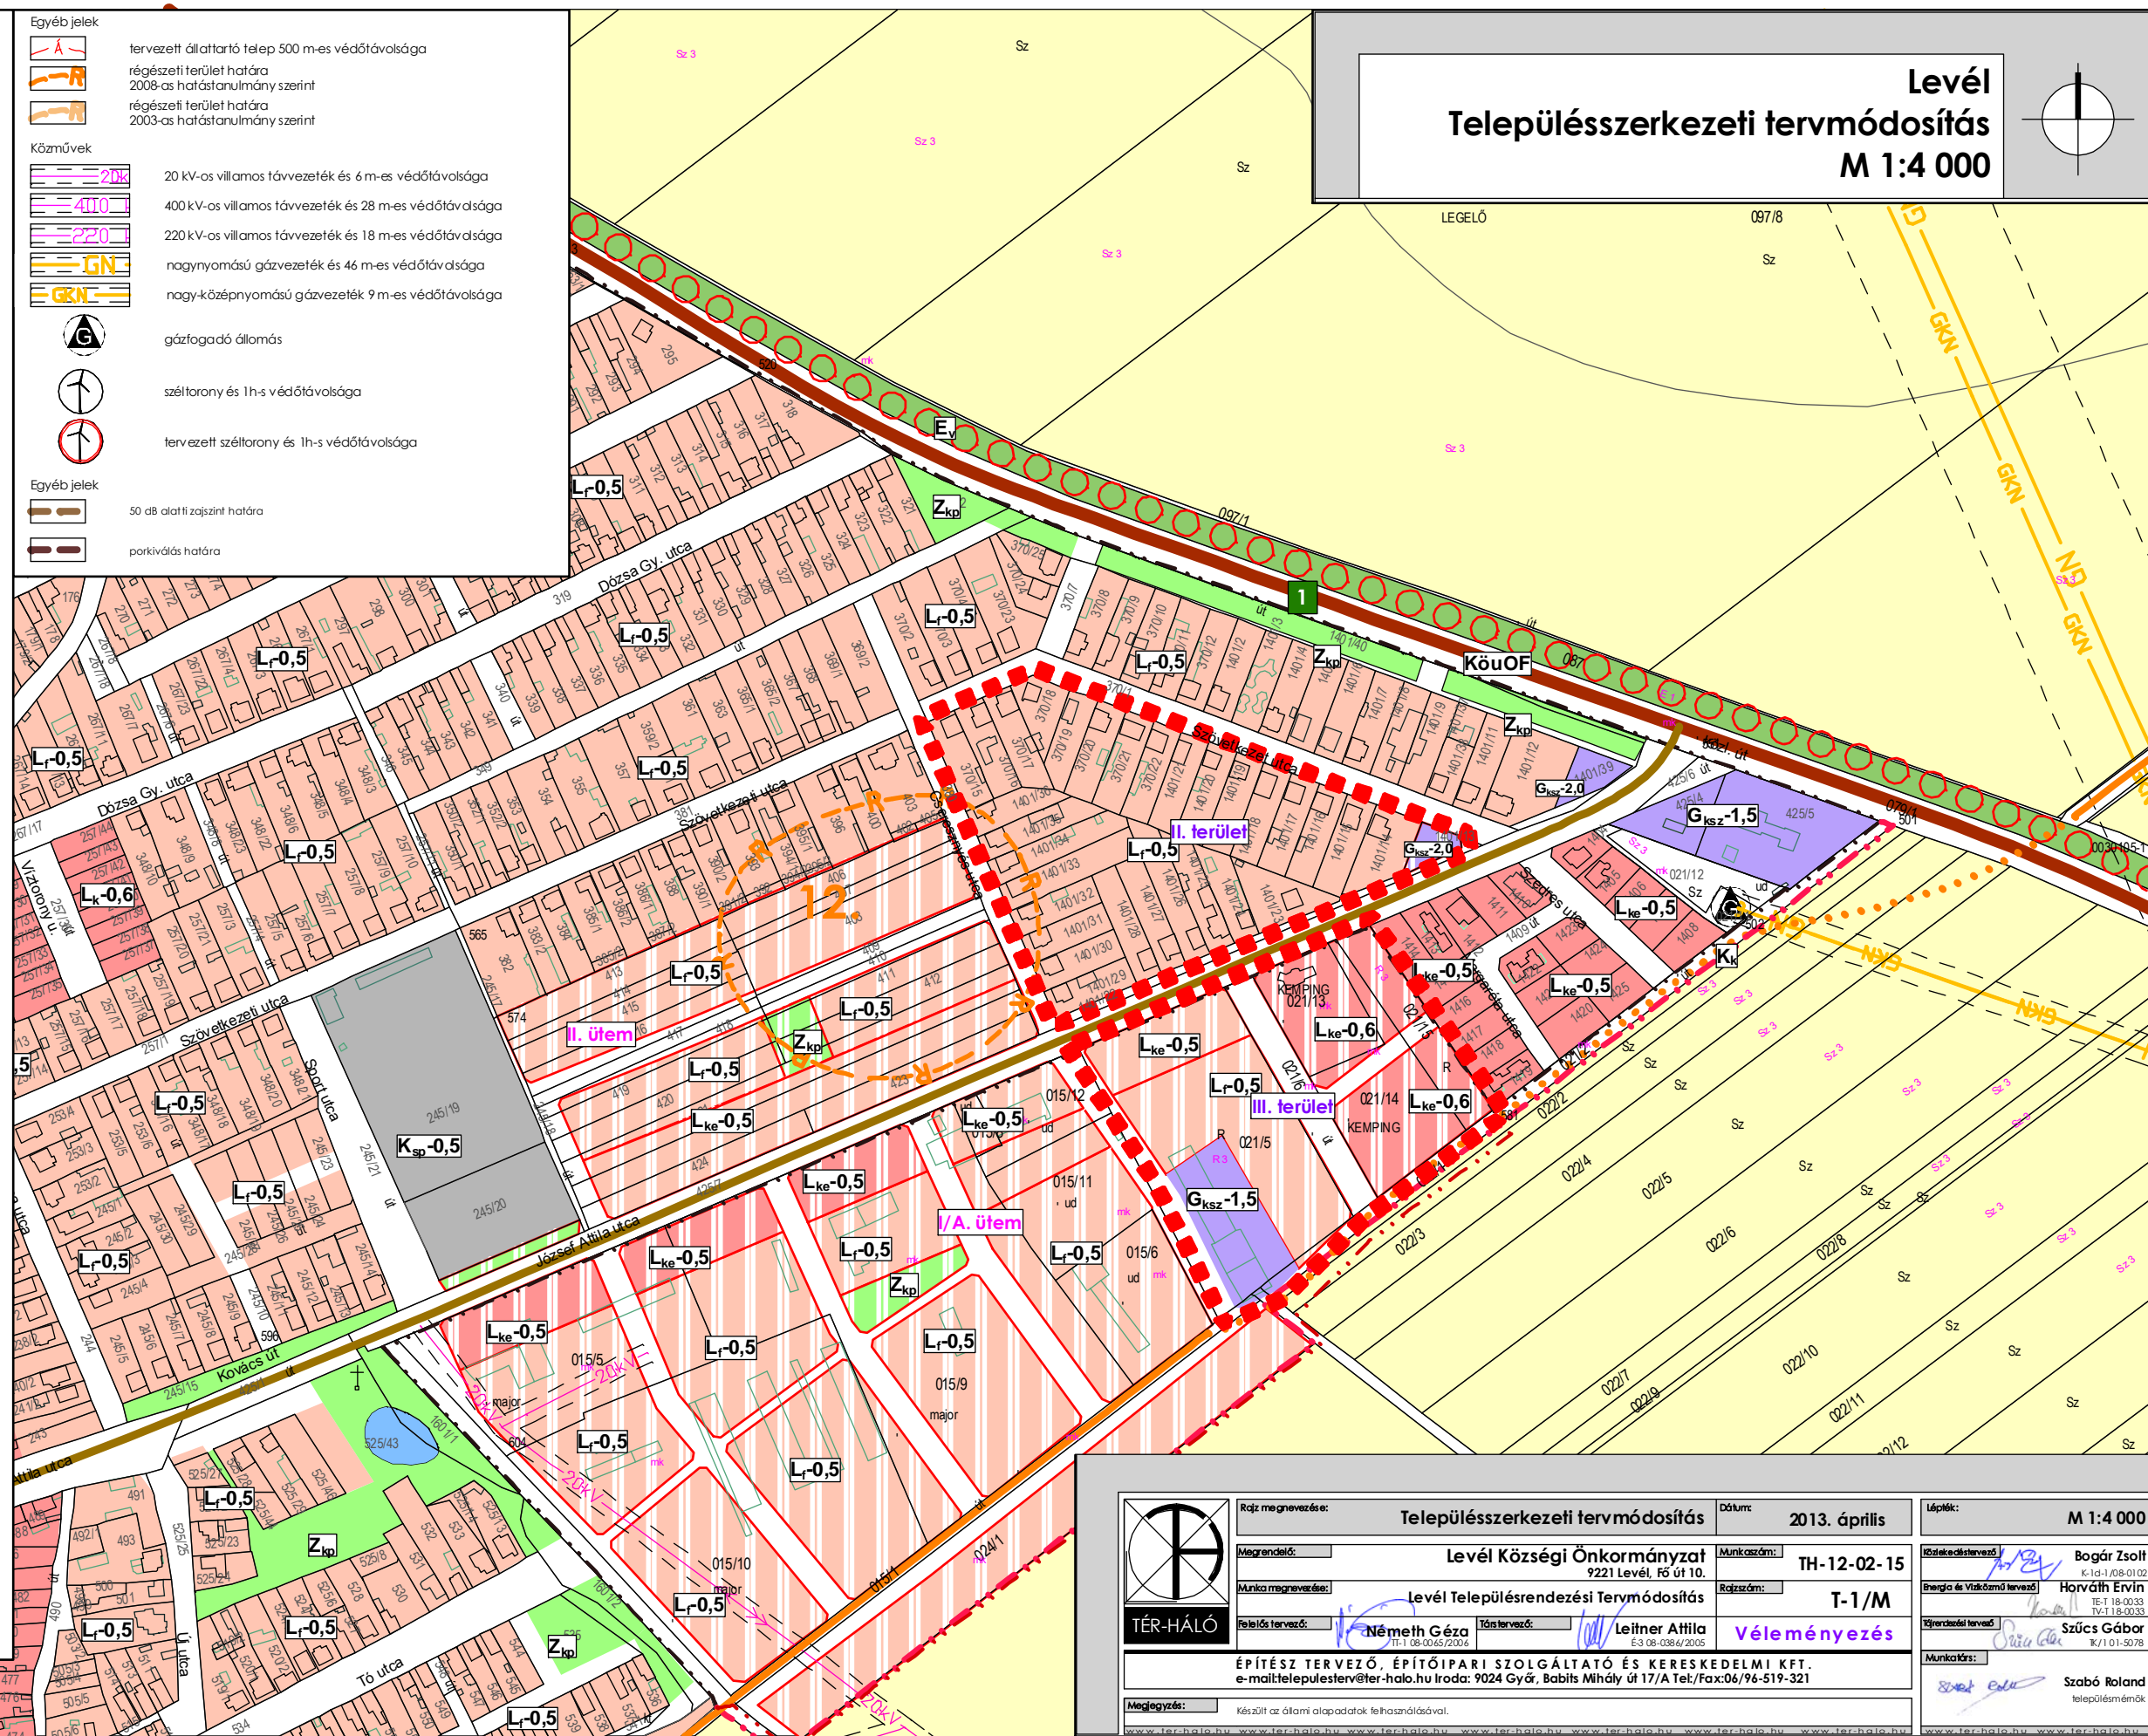


JELMAGYARÁZAT

- Határvonalak**
- közigazgatási határvonal
 - beltérületi határvonal
 - tervezett beltérületi határvonal
 - módosítással érintett területek
- Lakóterület**
- meglévő: L_f falusias lakóterület, L_k kisvárosi lakóterület, L_{ke} kertvárosias lakóterület
 - tervezett: L_f, L_k, L_{ke}
- Vegyes terület**
- V_v településközpont vegyes terület
- Gazdasági terület**
- G_{ksz} kereskedelmi, szolgáltató gazdasági terület
 - G_{ipz} zavró ipari gazdasági terület
 - G_{ip} ipari gazdasági terület
- Üdülő terület**
- U_ü üdülőházas terület
- Különleges terület**
- K_{sp} sport és szabadidős terület
 - K_t temető terület
 - K_k közmű terület
 - K_b kavicsbánya terület
 - K_n hulladékudvar terület
- Zöldterület**
- Z_{kp} zöldterület - közpark, fásított terület
- Mezőgazdasági terület**
- Má-1 szántó művelési ágú terület
 - Má-2 rét, legelő művelési ágú terület
 - M_k kert művelési ágú terület
 - Má-3 szélérőművek telepítésére vizsgálható szántóterület, szélérőművek telepítésére vizsgálható tervezett szántóterület
- Erdőterület**
- E_v védett erdő terület
 - E_v védelmi célú erdő terület
 - E_v tervezett védelmi célú erdő terület
- Vízgazdálkodási terület**
- csatornák, folyók, vízfolyások, árkok
 - tavak, nagyobb vízfelületek
- Közlekedési terület**
- M1 és M15 autópálya
 - M8 autópálya tervezett nyomvonala
 - országos főút - 1. sz főút
 - országos főút - 1. sz főút tervezett mosonmagyaróvári elkerülő szakasza
 - országos mellékút
 - településközi út (megl./tervezett nyomvonala)
 - tervezett kerékpárút
 - vasúti terület, kétvágányú vasútvonal
 - tervezett nagysebességű vasútvonal
- Táj- és természetvédelem**
- NATURA 2000 területei - ökológiai hálózati területei
 - NATURA 2000 területei - természeti terület határa
 - NATURA 2000 területei - különleges madárvédelmi terület határa

- Egyéb jelek**
- tervezett állattartó telep 500 m-es védőtávolsága
 - régészeti terület határa 2008-as hatástanulmány szerint
 - régészeti terület határa 2003-as hatástanulmány szerint
- Közművek**
- 20kV 20 kV-os villamos távvezeték és 6 m-es védőtávolsága
 - 410 400 kV-os villamos távvezeték és 28 m-es védőtávolsága
 - 220 220 kV-os villamos távvezeték és 18 m-es védőtávolsága
 - GN nagynyomású gázvezeték és 46 m-es védőtávolsága
 - GKN nagy-középnomású gázvezeték 9 m-es védőtávolsága
- Egyéb jelek**
- gázfogyó állomás
 - szélatorny és 1h-s védőtávolsága
 - tervezett szélatorny és 1h-s védőtávolsága
- Egyéb jelek**
- 50 dB alatti zajszint határa
 - parkolási határa

Levél Településszerkezeti tervmódosítás M 1:4 000

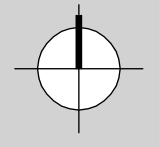

	Rész megnevezése: Településszerkezeti tervmódosítás	Dátum: 2013. április	Lépték: M 1:4 000
	Megrendelő: Levél Községi Önkormányzat 9221 Levél, Fő út 10.	Munkaszám: TH-12-02-15	Készítéskor: Bogár Zoltán K:12-1-08-01-02
	Munka megnevezése: Levél Településrendezési Tervmódosítás	Rajzszám: T-1/M	Ellátó: Horváth Ervin TE:18-00-33 TV:18-00-33
	Feladats tervező: Németh Géza Tervező: Leitner Attila É.3.08-038/2005	Véleményezés	Ellátó: Szűcs Gábor K:11-01-50-78
ÉPÍTÉSZ TERVEZŐ, ÉPÍTŐIPARI SZOLGÁLTATÓ ÉS KERESKEDELMI KFT. e-mail:telepulesterv@ter-halo.hu Iroda: 9024 Győr, Babits Mihály út 17/A Tel./Fax:06/96-519-321			
Megjegyzés: Készült az általi alapadatok felhasználásával.			
Munkatárs: Szabó Roland telepulesterv@ter-halo.hu			