


JELMAGYARÁZAT

- Határvonalak**
- közigazgatási határvonal
 - belterületi határvonal
 - tervezett belterületi határvonal
 - módosítással érintett területek
- Lakóterület**
- meglévő: falusias lakóterület, községi lakóterület, kertvárosias lakóterület
 - tervezett: falusias lakóterület, községi lakóterület, kertvárosias lakóterület
- Vegyes terület**
- településközpont vegyes terület
- Gazdasági terület**
- kereskedelmi, szolgáltató gazdasági terület
 - zavró ipari gazdasági terület
 - ipari gazdasági terület
- Üdülő terület**
- üdülőházak terület
- Különleges terület**
- sport és szabadidős terület
 - temető terület
 - közmű terület
 - kavicsbánya terület
 - hulladékudvar terület
- Zöldterület**
- zöldterület - közpark, fásított terület
- Mezőgazdasági terület**
- Má-1: szántó művelési ágú terület
 - Má-2: rét, legelő művelési ágú terület
 - Má: kert művelési ágú terület
 - Má-3: széltermőművek telepítésére vizsgálható szántóterület, széltermőművek telepítésére vizsgálható tervezett szántóterület
- Erdőterület**
- E: védett erdő terület
 - E_v: védelmi célú erdő terület
 - E_t: tervezett védelmi célú erdő terület
- Véggazdálkodási terület**
- csatornák, folyók, vízfolyások, árkok
 - tavak, nagyobb vízfelületek
- Közlekedési terület**
- M1 és M15 autópálya
 - M8 autópálya tervezett nyomvonal
 - országos főút - 1. sz főút
 - országos főút - 1. sz főút tervezett mosonmagyaróvári elkerülő szakasza
 - országos mellékút
 - településközponti út (meglévő/tervezett nyomvonal)
 - tervezett kerékpárút
 - vasúti terület, kétvágányú vasútvonal
 - tervezett nagysebességű vasútvonal
 - különszintű csomópont (meglévő / tervezett)
 - fontosabb szintbeni közúti csomópont
- Táj- és természetvédelem**
- NATURA 2000 területei - ökológiai hálózat területei
 - NATURA 2000 területei - természeti terület határa
 - NATURA 2000 területei - különleges madárvédelmi terület határa
- Egyéb jelek**
- tervezett állattartó telep 500 m-es védőtávolsága
 - régiészeti terület határa 2008-as hatástanulmány szerint
 - régiészeti terület határa 2003-as hatástanulmány szerint
- Közművek**
- 20 kV-os villamos főtávvezeték és 6 m-es védőtávolsága
 - 400 kV-os villamos főtávvezeték és 28 m-es védőtávolsága
 - 220 kV-os villamos főtávvezeték és 18 m-es védőtávolsága
 - nagynyomású gázvezeték és 46 m-es védőtávolsága
 - nagy-középnomású gázvezeték 9 m-es védőtávolsága
 - gázfogyasztó állomás
 - széltorony és 1h-s védőtávolsága
 - tervezett széltorony és 1h-s védőtávolsága
 - Egyéb jelek: 50 dB alatti zajszint határa, parkolási határa

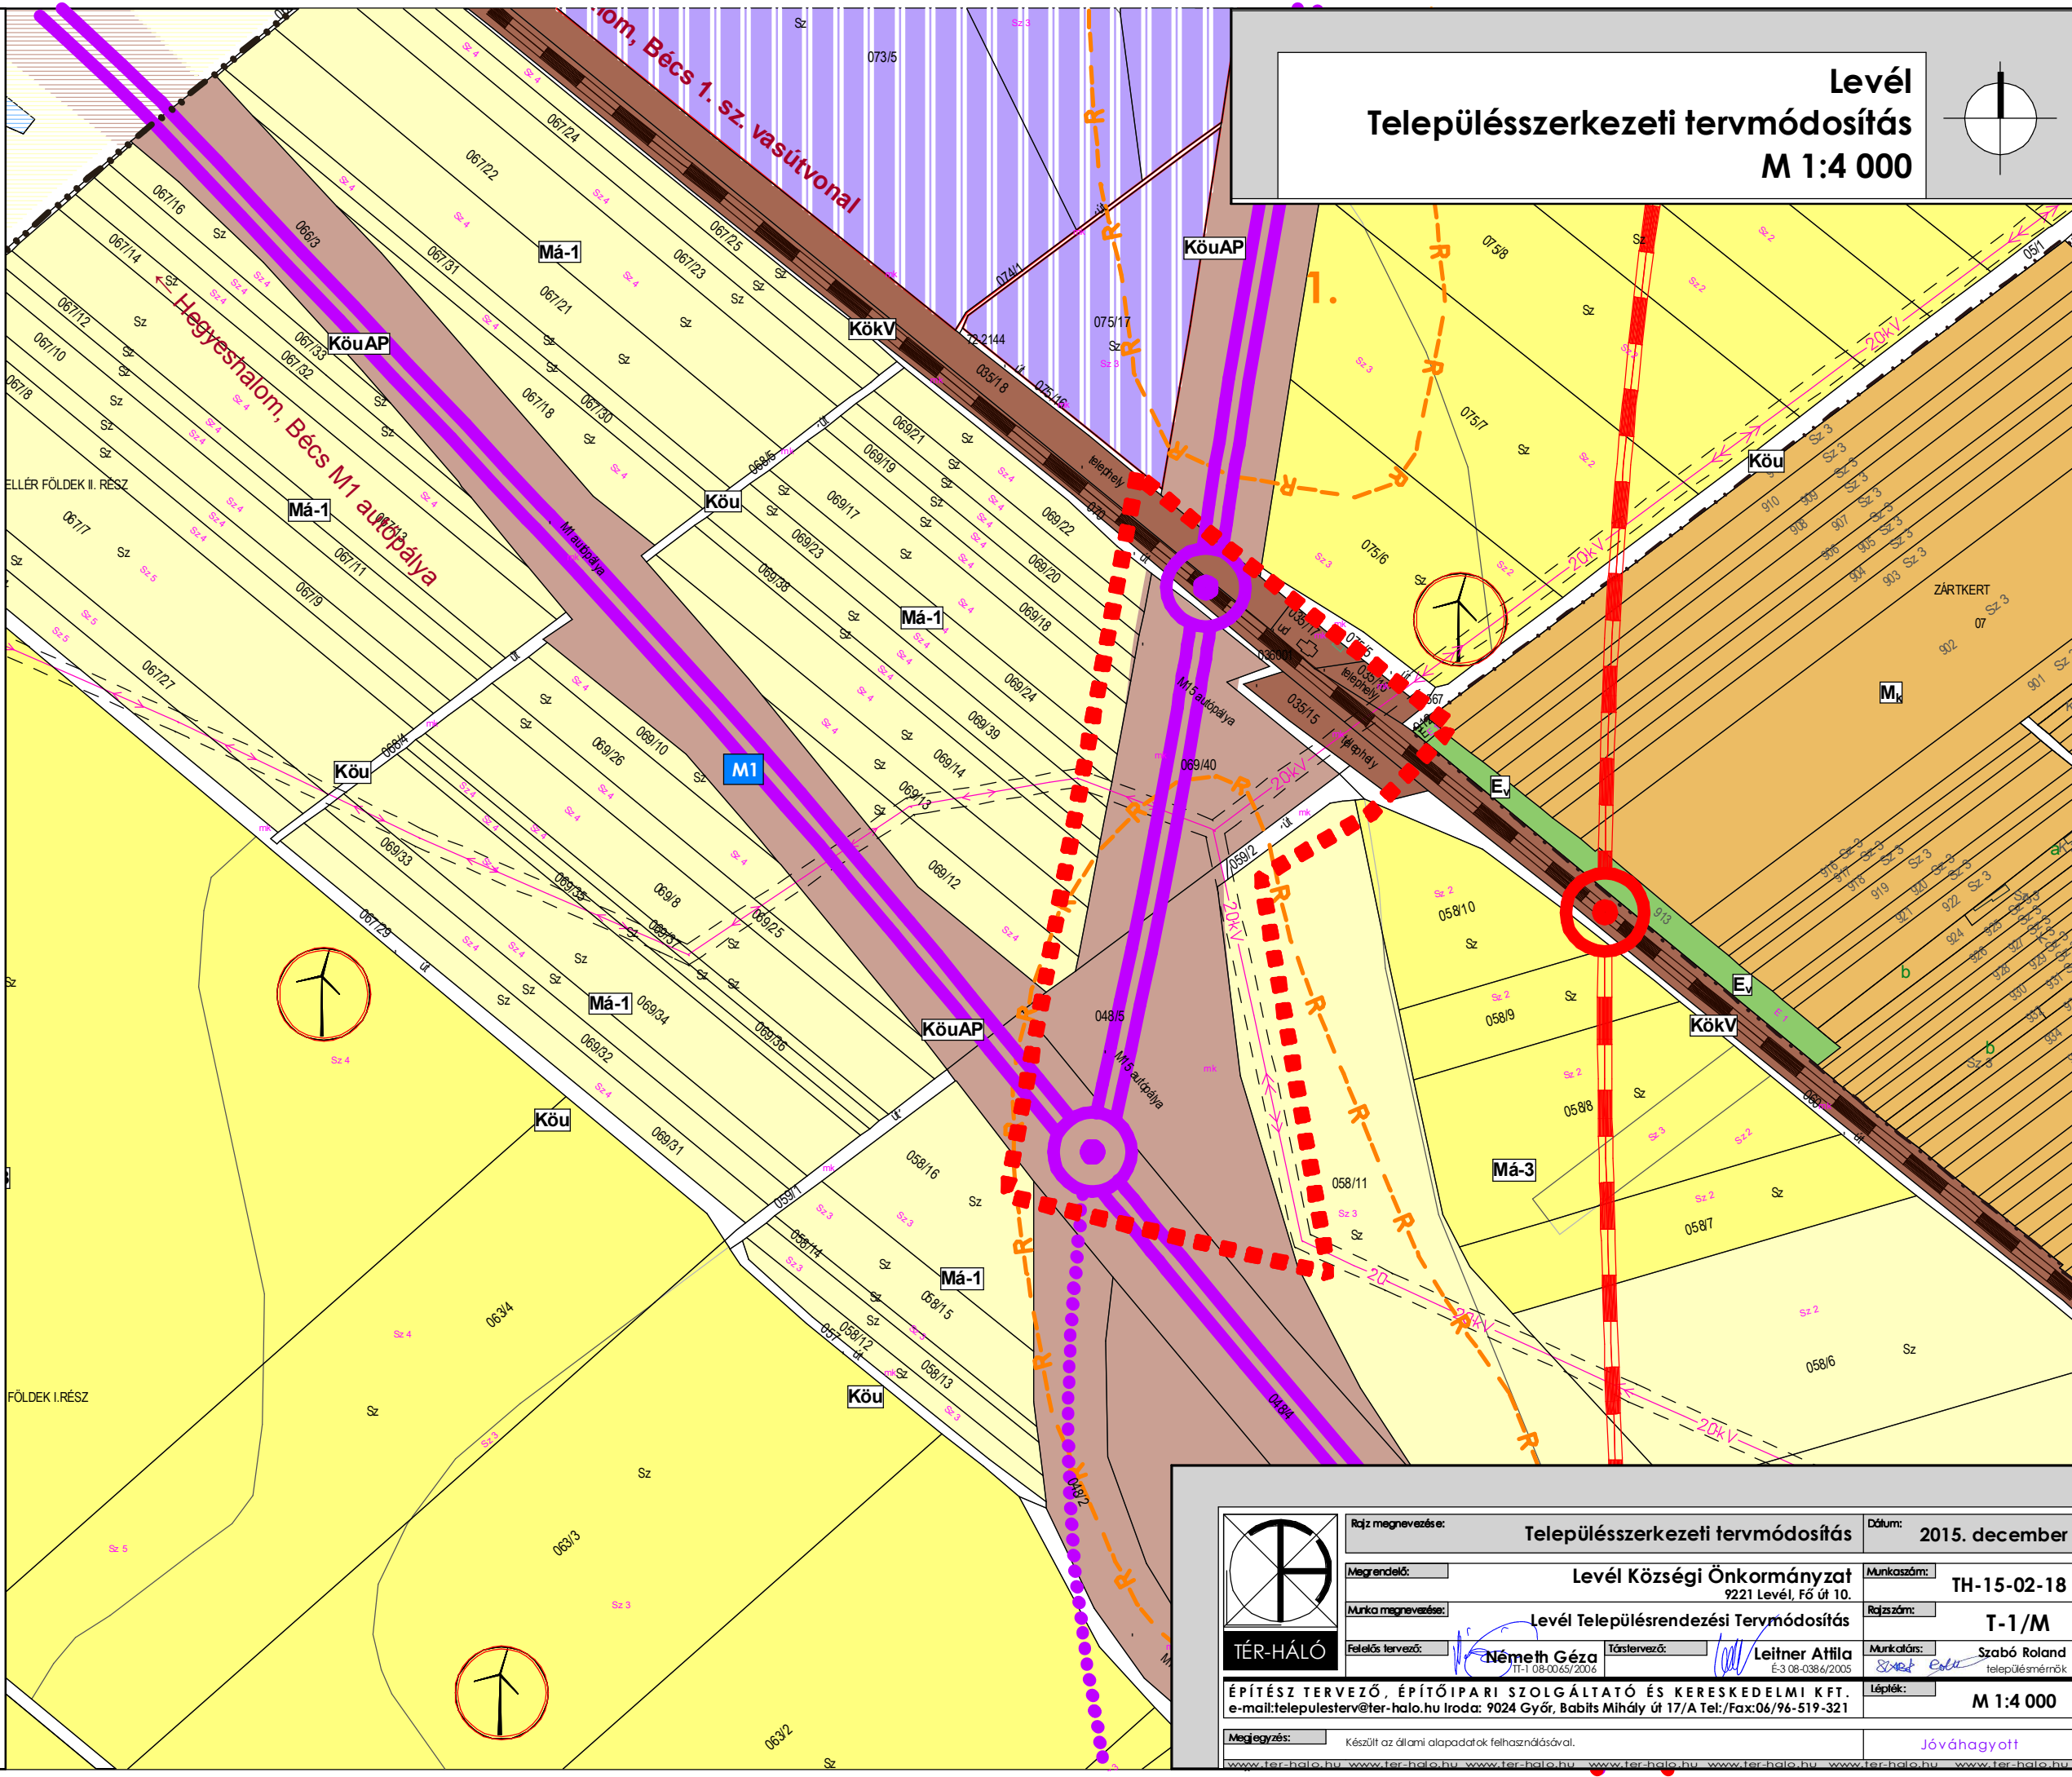

Levél
Településszerkezeti tervmódosítás
M 1:4 000

 TÉR-HÁLÓ	Rajz megnevezése: Településszerkezeti tervmódosítás		Dátum: 2015. december
	Munkaszám: TH-15-02-18		Munkatárs: Szabó Roland
	Rajzszám: T-1/M		Munkatárs: Szabó Roland
	Munkatárs: Szabó Roland		Lépték: M 1:4 000
	Lépték: M 1:4 000		Munkatárs: Szabó Roland
Építész tervező, építőipari szolgáltató és kereskedelmi Kft. e-mail: telepulesterv@ter-halo.hu Iroda: 9024 Győr, Babits Mihály út 17/A Tel./Fax:06/96-519-321			
Készült az állami alapadatok felhasználásával.			
Jóváhagyott			